



Lageplan:
EFH, Annette-Kolb-Str. 16 / 85055 Ingolstadt

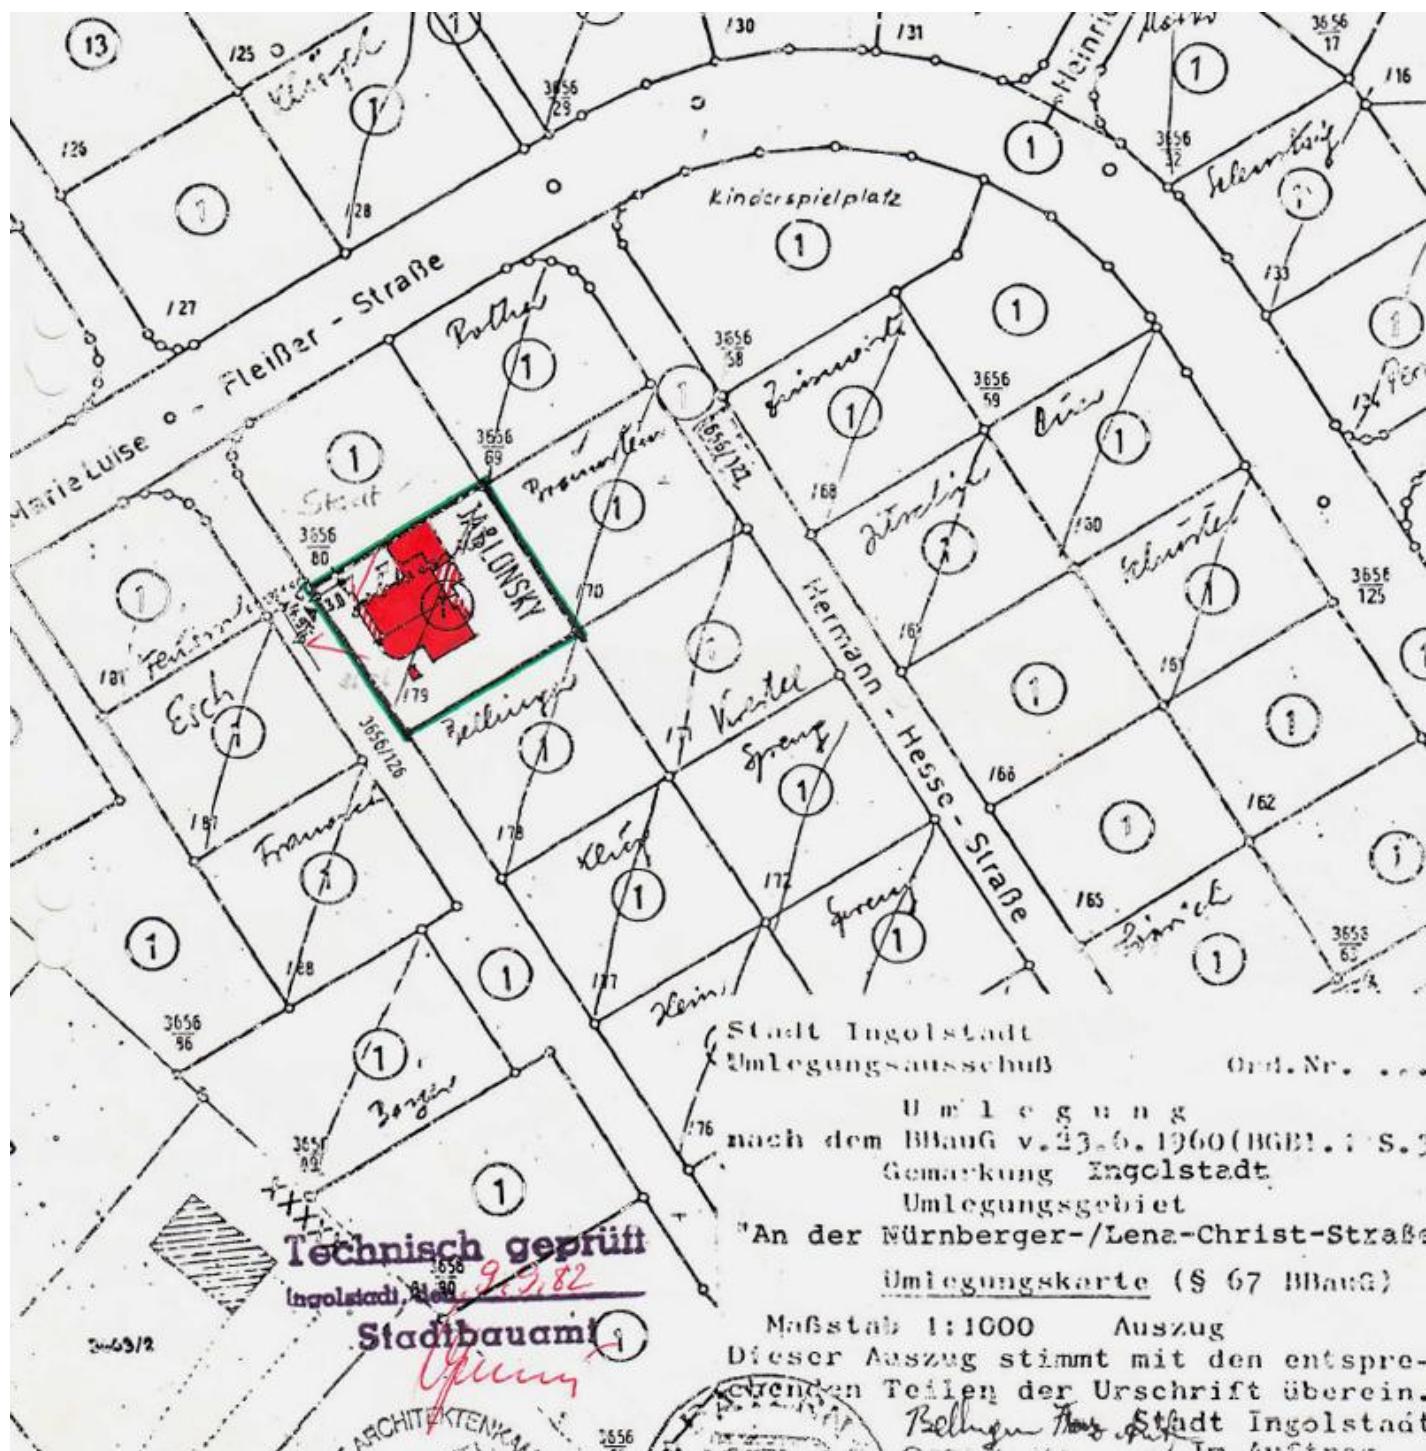


Keller:
ca. 113 m² ohne Treppenhaus

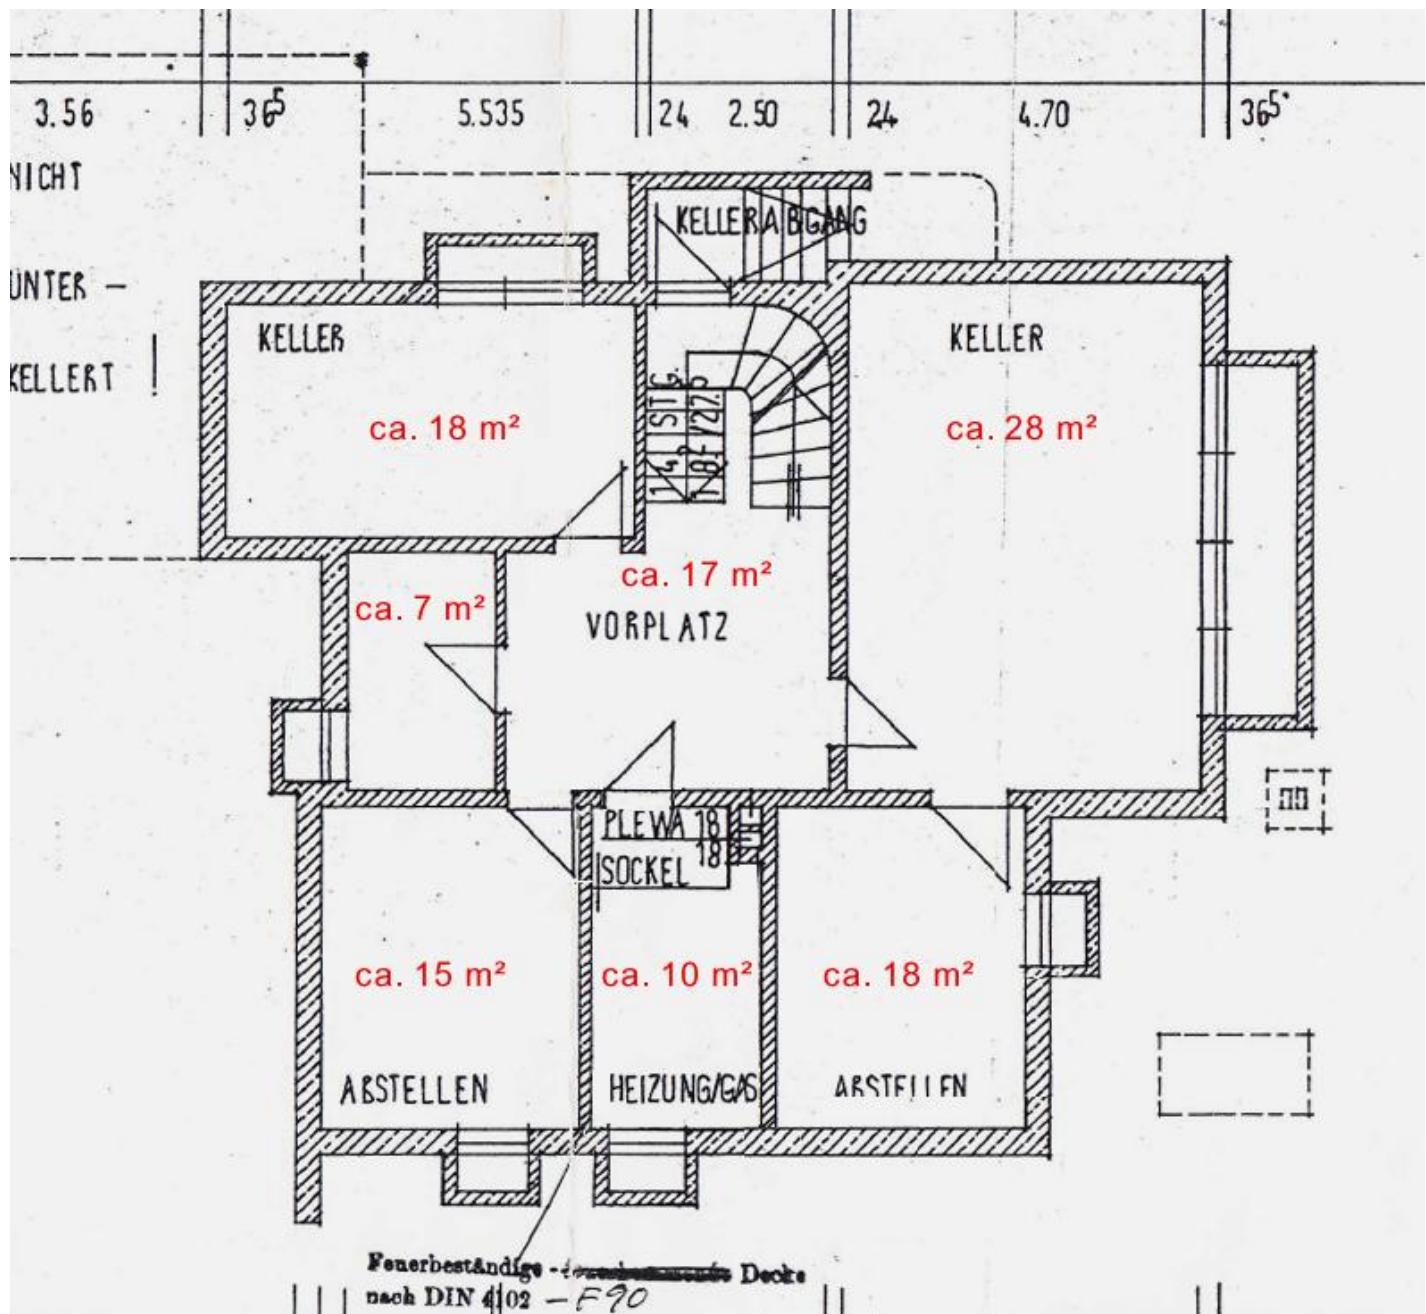


EG:
ca. 119 m² ohne Treppenhaus

Zwei Terrassen und ein Freisitz wurden nicht berücksichtigt, müssten eigentlich teilweise noch auf die Wohnfläche angerechnet werden.

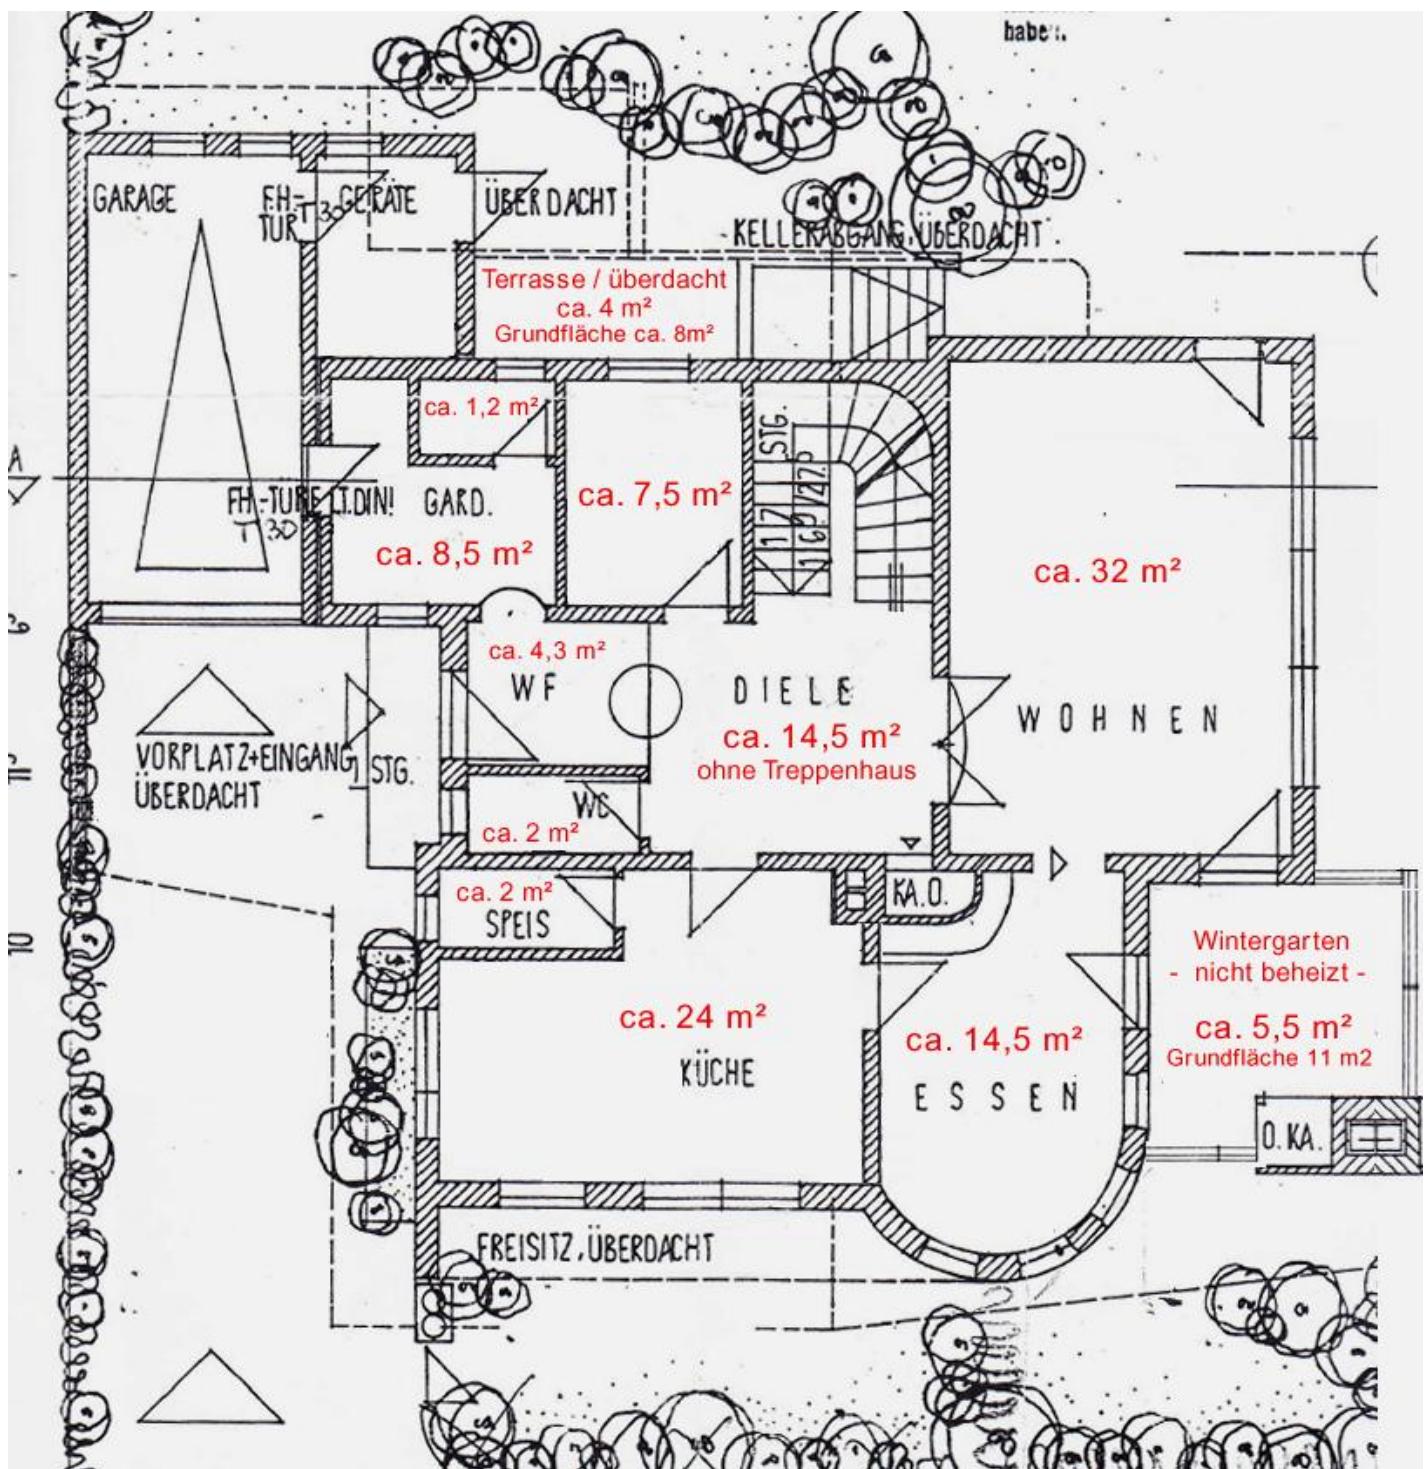

**OG:
ca. 91 m² ohne Treppenhaus**

Aufgrund der Dachschrägen ist die nutzbare Grundfläche deutlich größer als die angegebene m²-Zahl (Wohnfläche).

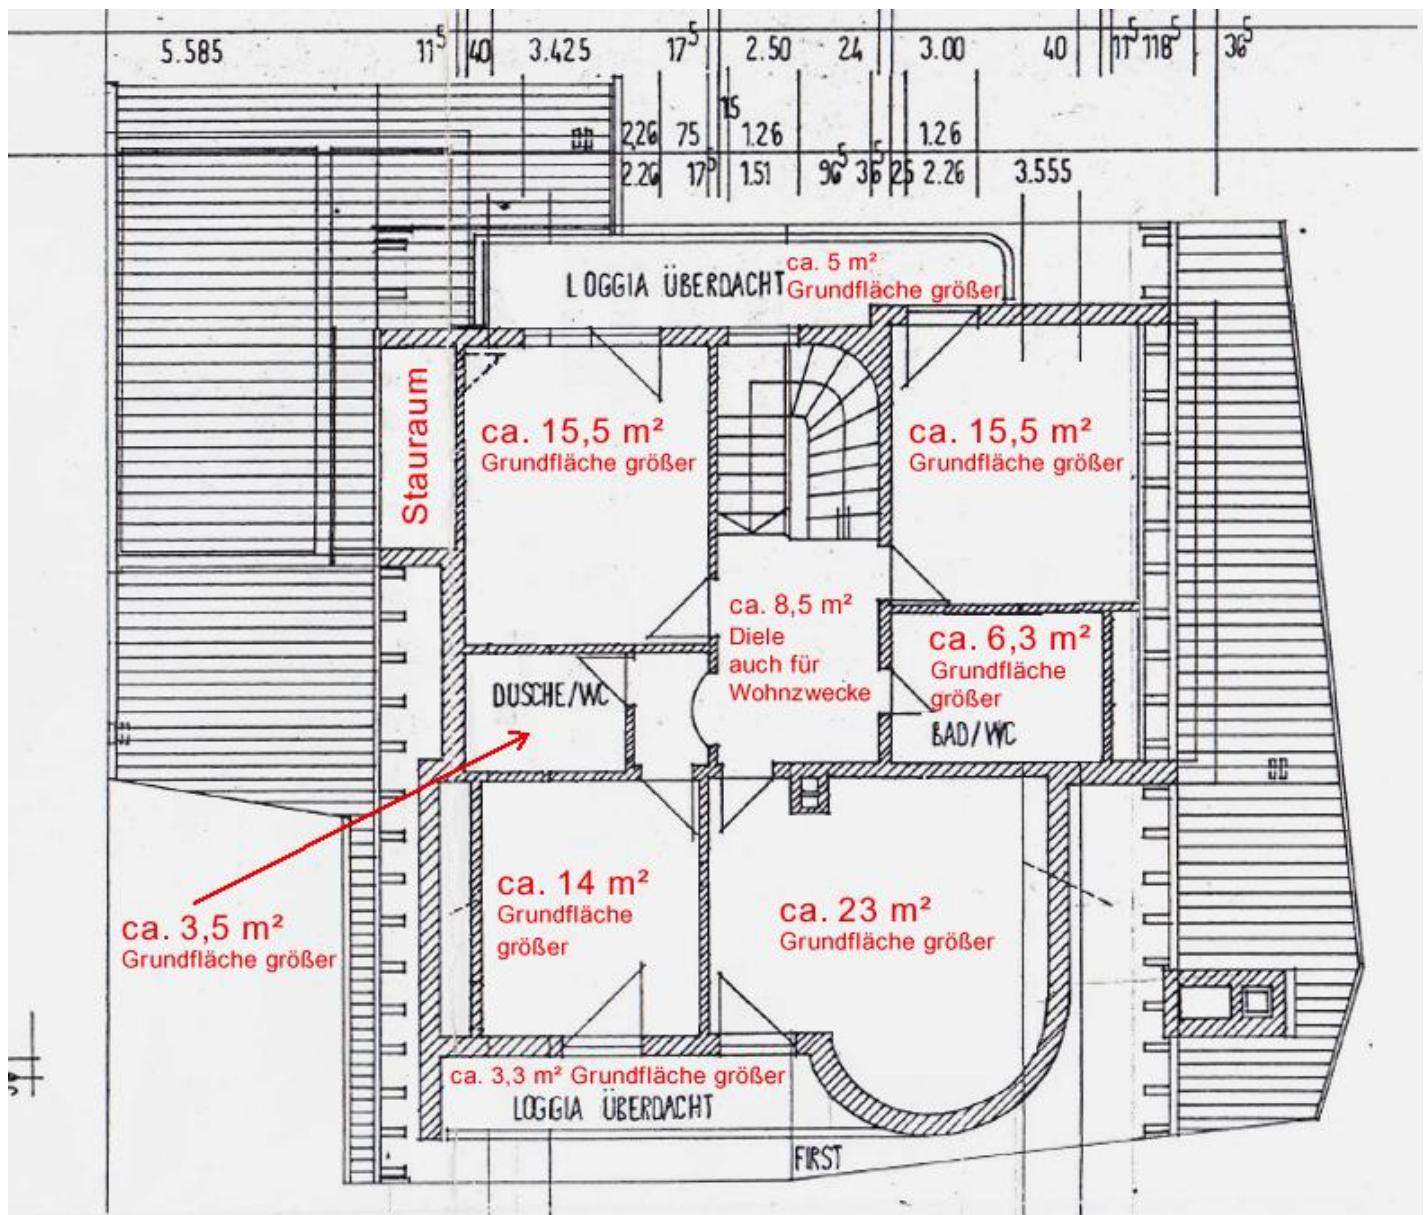

Schnitt-Ansicht

